
04008101409040008



ΕΦΗΜΕΡΙΣ ΤΗΣ ΚΥΒΕΡΝΗΣΕΩΣ

ΤΗΣ ΕΛΛΗΝΙΚΗΣ ΔΗΜΟΚΡΑΤΙΑΣ

ΤΕΥΧΟΣ ΤΕΤΑΡΤΟ **Αρ. Φύλλου 810**

14 Σεπτεμβρίου 2004

ΠΕΡΙΕΧΟΜΕΝΑ

ΑΠΟΦΑΣΕΙΣ

Επικύρωση καθορισμού οριογραμμών τμήματος του ρέματος «Αράπιτσα» στην περιοχή «Λαζαράσκα» του Δήμου Νάουσας, Ν. Ημαθίας........................... 1

Έγκριση Τοπικού Ρυμοτομικού Σχεδίου που αφορά καθορισμό χώρου για την κατασκευή Εστιακού κτηνοτροφικού κέντρου αυτοχθόνων φυλών αγροτικών ζώων στο Δ. Αιγινίου, Ν. Πιερίας. 2

Κήρυξη ως αναδασωτέας έκτασης 2.850 τ.μ. στη θέση «Βατάκια» Δημοτικού Διαμερίσματος Παλιουρίου του Δήμου Παλλήνης, Ν. Χαλκιδικής...................... 3

ΑΠΟΦΑΣΕΙΣ

Αριθ. 5499 (1)

Επικύρωση καθορισμού οριογραμμών τμήματος του ρέματος «Αράπιτσα» στην περιοχή «Λαζαράσκα» του Δήμου Νάουσας, Ν. Ημαθίας.

Ο ΓΕΝΙΚΟΣ ΓΡΑΜΜΑΤΕΑΣ
ΠΕΡΙΦΕΡΕΙΑΣ ΚΕΝΤΡΙΚΗΣ ΜΑΚΕΔΟΝΙΑΣ

Έχοντας υπόψη :

1. Τις διατάξεις του Ν. 1558/1985 «Κυβέρνηση και Κυβερνητικά όργανα».
2. Τον Ν. 1622/1986 «Τοπική αυτοδιοίκηση, Περιφερειακή ανάπτυξη και δημοκρατικός προγραμματισμός».
3. Τις διατάξεις του Π.Δ. 71/1993 «Καθορισμός αρμοδιοτήτων που διατηρούνται από τον Υπουργό και τις Περιφερειακές Αρχές ή όργανα διανομαρχιακού επιπέδου της Γ.Γ. Δημοσίων Έργων του Υ.ΠΕ.ΧΩ.ΔΕ.
4. Τις διατάξεις του Ν. 2503/1997 «Διοίκηση, οργάνωση, στελέχωση της Περιφέρειας, ρύθμιση θεμάτων για την τοπική αυτοδιοίκηση και άλλες διατάξεις».
5. Την 5631/26.7.2000 απόφαση του Γενικού Γραμματέα Περιφέρειας Κεντρικής Μακεδονίας «Ορισμός εισηγητών και μεταβίβαση εξουσίας υπογραφής «Με εντολή Γενικού Γραμματέα» αποφάσεων, εγγράφων και άλλων πράξεων στον Γενικό Διευθυντή, στους Προϊσταμένους Διευθύνσεων κ.λ.π.».
6. Τις διατάξεις του άρθρου 6 του Ν. 880/1979, όπως τροποποιήθηκε με το άρθρο 5 του Ν. 3010/2002 (ΦΕΚ 91/τ.Α΄/25.4.2002).
7. Την υπ' αριθμ. Δ5/3976/16.7.2004 έγγραφο της Δ/νσης Τεχνικών Υπηρεσιών Ν.Α. Ημαθίας με το οποίο μας διαβίβασε προς επικύρωση την μελέτη της υπόψη οριοθέτησης.
8. Την υπ' αριθμ. 178/2004 απόφαση του Δημοτικού Συμβουλίου του Δήμου Νάουσας Ν. Ημαθίας που είναι υπέρ της υπόψη οριοθέτησης.
9. Την υπ' αριθμ. 3696/16.7.2004 απόφαση της Δ/νσης Τεχνικών Υπηρεσιών Ν.Α. Ημαθίας για την έγκριση καθορισμού οριογραμμών τμήματος του ρέματος «Αράπιτσας» στην περιοχή του θέματος, καθώς και το αντίστοιχο τοπογραφικό διάγραμμα, υπό κλίμακα 1:200 (σε ένα φύλλο), επί του οποίου καθορίσθηκαν με κόκκινη γραμμή από την παραπάνω υπηρεσία οι οριογραμμές του θέματος.

Και επειδή:

1. Ο καθορισμός των υπόψη οριογραμμών έγινε σύμφωνα με τα προβλεπόμενα από τον ισχύοντα νόμο.
2. Ο φάκελος της υπόψη οριοθέτησης περιλαμβάνει δε εκτός των στις παραγράφους 8 και 9 της παραπάνω ενότητας αναφερομένων και σχετικά τεύχη (Υδρολογική - Υδραυλική μελέτη) καθώς και το Τοπογραφικό Διάγραμμα-Οριζοντιογραφία (ΚΛ: 1:200), αποφασίζουμε:

1. Την Επικύρωση του καθορισμού οριογραμμών τμήματος του ρέματος «ΑΡΑΠΙΤΣΑ» στην περιοχή «ΛΑΖΑΡΑΣΚΑ» του Δήμου Νάουσας Ν. Ημαθίας όπως εγκρίθηκε με την υπ' αριθμ. 3696/16.7.2004 απόφαση της Δ/νσης Τεχνικών Υπηρεσιών Νομαρχιακής Αυτοδιοίκησης Ημαθίας και εμφανίζονται με κόκκινη γραμμή σε τοπογραφικό διάγραμμα υπό κλίμακα 1:200 (ένα φύλλο).

Η απόφαση αυτή να δημοσιευθεί στην Εφημερίδα της Κυβερνήσεως, μαζί με το αντίστοιχο Τοπογραφικό διάγραμμα σε σμίκρυνση.

Θεσσαλονίκη, 16 Αυγούστου 2004

Ο Γενικός Γραμματέας Περιφέρειας
ΓΕΩΡΓΙΟΣ ΤΣΙΟΤΡΑΣ

ΕΘΝΙΚΟ ΤΥΠΟΓΡΑΦΕΙΟ
Για τεχνικούς λόγους στο σχεδιάγραμμα έγινε σμίκρυνση κατό ποσοστό 78%

ΕΛΛΗΝΙΚΗ ΔΗΜΟΚΡΑΤΙΑ
ΠΕΡΙΦΕΡΕΙΑ ΚΕΝΤΡΙΚΗΣ ΜΑΚΕΔΟΝΙΑΣ
ΓΕΝΙΚΗ ΔΙΕΥΘΥΝΣΗ ΠΕΡΙΦΕΡΕΙΑΣ
ΔΙΕΥΘΥΝΣΗ ΔΗΜΟΣΙΩΝ ΕΡΓΩΝ
ΤΜΗΜΑ ΥΔΡ. ΕΡΓΩΝ
ΕΠΙΚΥΡΩΘΗΚΕ
Ο καθορισμός των οριογραμμών σύμφωνα ... 5499/04
Απόφαση Γεν. Γραμμ. Π.Κ.Μ.

Ιωάννης Χατζημηνιάδης
Πολ. Μηχ/κός με Α'β

L= 40°39' M= -1°39'

Συντεταγμένες Κορυφών Πολυγωνικών Γραμμών Ορισμού Ρέματος "Αράπιτσας"

αα	Σημ.	X	Ψ
1	R 1	-1 265.55	-3 978.06
2	R 2	-1 257.39	-3 974.15
3	R 3	-1 225.28	3 970.14
4	R 4	-1 216.49	-3 970.48
5	R 5	-1 119.58	-3 975.03
6	R 6	-1 186.34	-3 974.17
7	R 7	-1 164.68	-3 959.17
8	R 8	-1 151.91	-3 941.61
9	R 9	-1 269.15	-3 993.23
10	R10	-1 260.40	3 989.85
11	R11	1 246.06	-3 985.66
12	R12	-1 227.88	-3 984.55
13	R13	-1 213.30	-3 984.23
14	R14	-1 203.32	-3 985.60
15	R15 = γ3	-1 197.22	-3 984.62
16	R16	-1 182.47	-3 986.07
17	R17 = δ4	-1 176.81	-3 982.02
18	R18 = 5	-1 157.65	-3 968.66
19	R19 = 6	-1 149.62	-3 961.73
20	R20 = 7	-1 139.72	-3 950.95

ΑΡΑΠΙΤΣΑ

οπωρών

ΙΔΙΟΚΤΗΣΙΑ Β. ΣΚΥΛΙΤΣΗ
οπωρών

ΙΔΙΟΚΤΗΣΙΑ Δ. ΔΟΛΔΟΥΡΗ
ΕΜΒΑΔΟ = 4338.12μ²

ΙΔΙΟΚΤΗΣΙΑ Ι. ΜΥΛΩΝΑ

ΙΔΙΟΚΤΗΣΙΑ Κ. ΠΑΠΑΠΕΤΡΟΥ

ΑΣΦΑΛΤΟΣΤΡΩΜΕΝΗ ΑΓΡΟΤΙΚΗ ΟΔΟΣ

ΠΡΟΣ ΝΑΟΥΣΑ

Κορυφη Πρανους Χαρτου

-3930.00 -3950.00 -3970.00 -3990.00 -4010.00 -4030.00 -4050.00

-1250.00 -1230.00 -1210.00 -1190.00 -1170.00 -1150.00 -1130.00

ΟΡΙΟΘΕΤΗΣΗ ΟΧΘΗΣ ΡΕΜΑΤΟΣ
π. "ΑΡΑΠΙΤΣΑΣ" 1km ΚΑΤΑΝΤΙ ΠΗΓΩΝ
ΕΚΤ. ΣΧ. ΠΟΛΗΣ ΔΗΜΟΥ ΝΑΟΥΣΑΣ Ν. ΗΜΑΘΙΑΣ

Αριθμ. 4857 (2)

Έγκριση Τοπικού Ρυμοτομικού Σχεδίου που αφορά καθορισμό χώρου για την κατασκευή Εστιακού κτηνοτροφικού κέντρου αυτοχθόνων φυλών αγροτικών ζώων στο Δ. Αιγινίου, Ν. Πιερίας.

Ο ΓΕΝΙΚΟΣ ΓΡΑΜΜΑΤΕΑΣ
ΠΕΡΙΦΕΡΕΙΑΣ ΚΕΝΤΡΙΚΗΣ ΜΑΚΕΔΟΝΙΑΣ

Έχοντας υπόψη:

1. Το Ν. 1337/1983 άρθρο 26 αυτού «θέσεις κτιρίων δημόσιων η κοινωφελών σκοπών...», όπως αντικαταστάθηκε με το άρθρο 8 παρ. 13 του Ν. 1512/1985 (ΦΕΚ Α4) «Τροποποίηση και συμπλήρωση Πολεοδομικών διατάξεων...».

2. Το Νόμο 3044/2002 (ΦΕΚ 197 Α/27.8.2002) άρθρο 10 το οποίο αντικατέστησε το άρθρο 29 του Ν. 2831/2000.

3. Τις διατάξεις του Ν. 2831/2000 «Τροποποίηση των διατάξεων του Ν. 1577/1985 «Γενικός Οικοδομικός Κανονισμός και άλλες Πολεοδομικές διατάξεις» (ΦΕΚ 140 Α/ 2000) και ειδικότερα του άρθρου 27 παρ. 16α και 16β.

4. Τις διατάξεις του Ν. 2503/1997 «Διοίκηση, οργάνωση της Περιφέρειας, ρύθμιση θεμάτων για την τοπική Αυτοδιοίκηση και άλλες διατάξεις» (ΦΕΚ 107 Α/1997).

5. Την υπ' αριθμ. Οικ. 5631/26.6.2000 απόφαση Γεν. Γρ. Περ. Κεντρικής Μακεδονίας,για τον ορισμό εισηγητών και μεταβίβασης εξουσίας υπογραφής «με εντολή Γενικού Γραμματέα» αποφάσεων εγγραφων και άλλων πράξεων στο Γενικό Δ/ντή, στους Προϊσταμένους Δ/νσεων, Προϊστ. Τμημάτων και Γραφείων των Υπηρεσιών της Περιφέρειας.

6. Την υπ' αριθμ. 26/2004, από το πρακτικό της 2/2004, απόφαση του Δημοτικού Συμβουλίου του Δ. Αιγινίου όπου ο Δήμος παραχωρεί στη Νομ/κή Αυτ/ση Πιερίας το τμήμα έκτασης 4.020μ2 του υπ' αριθμ. 947 δημοτικού τεμαχίου του αγροκτήματος Αιγινίου προκειμένου να γίνει το εστιακό κέντρο.

7. Την υπ' αριθμ. 75/2004, από το πρακτικό της 5/2004, απόφαση του Δημοτικού Συμβουλίου αποφασίζεται η προώθηση του θέματος.

8. Το υπ' αριθμ. 21/5681/2.6.2004 έγγραφο της Δ/νσης Οικισμού Πιερίας σύμφωνα με το οποίο το υπ' αριθμ. 947 αγροτεμάχιο βρίσκεται σε περιοχή στην οποία επιτρέπεται η χρήση κτηνοτροφικών εγκαταστάσεων.

9. Το υπ' αριθμ. 06/7940/21.6.2004 έγγραφο της Δ/νσης Αγροτικής Ανάπτυξης Πιερίας.

11. Το υπ' αριθμ. 284/8.4.2004 έγγραφο της ΚΖ εφορείας πρ/κών και κλασικών αρχαιοτήτων.

12. Το υπ' αριθμ. 2603/8.4.2004 έγγραφο της Δ/νσης Δασών Πιερίας.

13. Το υπ' αριθμ. 1993/12.8.1980 έγγραφο της Δ/νσης γεωργίας Πιερίας .

14. Την υπ' αριθμ. 2900/22.6.2004 βεβαίωση του Δημάρχου Αιγινίου με την οποία γνωρίζει ότι δεν υποβλήθηκε καμμία ένσταση κατά την διαδικασία της δημοσιοποίησης.

15. Το υπ' αριθμ. 1927/22.4.2004 έγγραφο του Δήμου με το οποίο βεβαιώνουν ότι το αγροτεμάχιο 947 έχει πρόσβαση σε αγροτικό δρόμο και δεν απαιτείται μελέτη κυκλοφοριακής σύνδεσης.

16.Την από 7.4.2004 Τεχνική έκθεση του δήμου που αφορά στη σύνταξη τοπικού ρυμοτομικού σχεδίου.

17. Την από 3.8.2004 8η Συνεδρία/ πράξη 120η θετική Γνωμοδότηση του Περιφερειακού ΣΧΟΠ Κεντρικής Μακεδονίας.

18. Την από 30.7.2004 εισήγηση της ΔΙΠΕΧΩ Κ.Μ.

Το γεγονός ότι από τις κανονιστικές διατάξεις αυτής της απόφασης δεν προκαλείται δαπάνη σε βάρος του κρατικού προϋπολογισμού, αποφασίζουμε:

Εγκρίνουμε το Τοπικό Ρυμοτομικό Σχέδιο που περιλαμβάνει καθορισμό χώρου για την κατασκευή Εστιακού Κτηνοτροφικού κέντρου αυτόχθονων φυλών αγροτικών ζώων στο Δ. Αιγινίου Ν. Πιερίας με στοιχεία Α-Β-Γ-Δ-Ε-Ζ-Η-Θ-Α όπως φαίνεται στο συνοδευτικό διάγραμμα κλίμακας 1: 500 θεωρημένο από το Διευθυντή της Υπηρεσίας με τους παρακάτω όρους δόμησης:


Ποσοστό κάλυψης: 20%
Συντελεστής δόμησης: 0,2
Αποστάσεις από τα όρια: 5 μ.
Μέγιστο ύψος: 7,5 μ.

Η ισχύς της απόφασης αρχίζει από τη δημοσίευσή της στην Εφημερίδα της Κυβερνήσεως.

Η απόφαση αυτή να δημοσιευθεί στην Εφημερίδα της Κυβερνήσεως.

Θεσσαλονίκη, 24 Αυγούστου 2004

Ο Γενικός Γραμματέας Περιφέρειας
ΓΕΩΡΓΙΟΣ ΤΣΙΟΤΡΑΣ

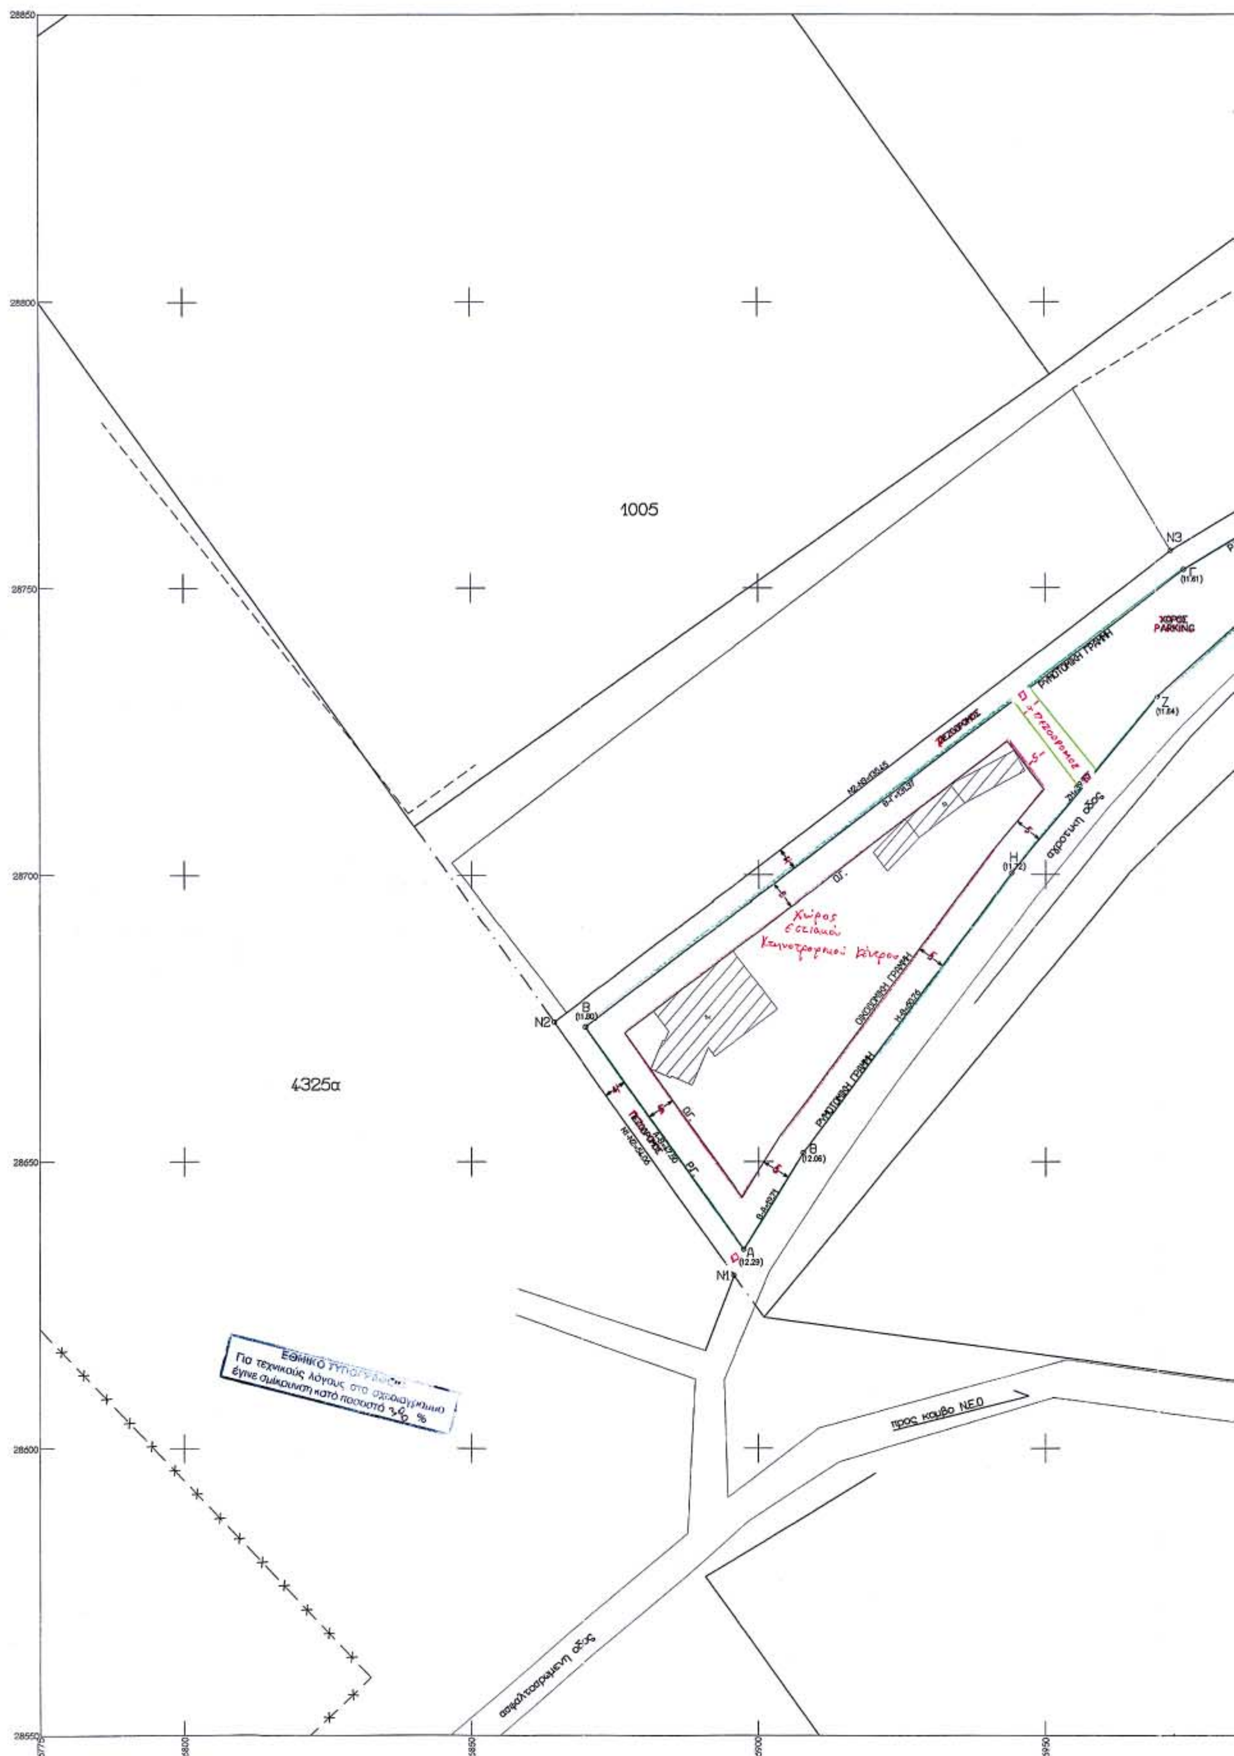
1005
4325α
N1
N2
N3
Α (12.29)
Β (11.80)
Γ (11.61)
Ζ (11.84)
Η (11.72)
ΡΥΜΟΤΟΜΙΚΗ ΓΡΑΜΜΗ
ΟΙΚΟΔΟΜΙΚΗ ΓΡΑΜΜΗ
ΠΕΖΟΔΡΟΜΟΣ
ΧΩΡΟΣ PARKING
Χώρος
αγροτική οδός
ασφαλτοστρωμένη οδός
προς καμβο ΝΕ.Ο
ΕΘΝΙΚΟ ΤΥΠΟΓΡΑΦΕΙΟ
Για τεχνικούς λόγους στο σχεδιάγραμμα
έγινε σμίκρυνση κατά ποσοστό 30 %
28850
28800
28750
28700
28650
28600
28550
5775
5800
5850
5900
5950

1006

947

1070

N4

N5

N3

ΧΩΡΟΣ PARKING

1068

ΠΕΡΙΦΕΡΕΙΑ ΚΕΝΤΡΙΚΗΣ ΜΑΚΕΔΟΝΙΑΣ
ΔΙ.ΠΕ.ΧΩ.
Νομός: ΠΙΕΡΙΑΣ
Δήμος: ΔΗΜΟΣ ΑΙΓΙΝΙΟΥ
Θέμα: Έγκριση Τοπικού Ρυμοτομικού Σχεδίου για καθορισμό χώρου Εστιακού Κτηνοτροφικού Κέντρου
Το παρόν τοπογραφικό διάγραμμα συνοδεύει την υπ' αριθ. 24-8-2004/4857 απόφαση Γεν. Γραμ. Περιφέρειας Κεντρικής Μακεδονίας.
Θεσ/νίκη 24-8-2004
ΘΕΩΡΗΘΗΚΕ
Ο Προϊστάμενος ΔΙ.ΠΕ.ΧΩ. Κ.Μ.
ΙΑΤΡΙΔΗΣ ΒΑΣΙΛΕΙΟΣ
Αρχ. Μηχ. με βαθμό Α

Βορράς

ΚΛΙΜΑΚΑ 1:500



ΔΗΜΟΣ ΑΙΓΙΝΙΟΥ
ΔΗΜΟΤΙΚΟ ΔΙΑΜΕΡΙΣΜΑ ΑΙΓΙΝΙΟΥ

ΤΟΠΟΘΕΣΙΑ : ΑΓΕΛΑΔΑΡΙΑ | ΕΚΤΟΣ ΣΧΕΔΙΟΥ

ΕΡΓΟ : ΕΣΤΙΑΚΟ-ΚΤΗΝΟΤΡΟΦΙΚΟ ΚΕΝΤΡΟ ΑΥΤΟΧΘΟΝΩΝ ΦΥΛΩΝ ΑΓΡΟΤΙΚΩΝ ΖΩΩΝ ΣΤΟ ΔΗΜΟ ΑΙΓΙΝΙΟΥ
(ΠΕΠ ΚΜ - Μετρο 4.5)

ΘΕΜΑ ΣΧΕΔΙΟΥ: ΕΦΑΡΜΟΓΗ ΤΟΠΙΚΟΥ ΡΥΜΟΤΟΜΙΚΟΥ ΣΧΕΔΙΟΥ

ΚΛΙΜΑΚΑ ΣΧΕΔΙΟΥ : 1:500

ΑΡΙΘΜ. ΣΧΕΔΙΟΥ :

ΕΡΓΟΔΟΤΗΣ : ΔΗΜΟΣ ΑΙΓΙΝΙΟΥ

ΤΟΠΟΓΡΑΦΙΚΟ ΔΙΑΓΡΑΜΜΑ ΤΜΗΜΑΤΟΣ ΥΠ. ΑΡΙΘ. 947 ΤΕΜΑΧΙΟΥ (ΑΓΕΛΑΔΟΣΤΡΑΤΑ) ΜΕ ΣΤΟΙΧΕΙΑ Α-Β-Γ-Δ-Ε-Ζ-Η-Θ-Α

ΕΜΒΑΔΟΥ 4020.00 τ.μ.

ΗΜΕΡΟΜΗΝΙΑ ΣΥΝΤΑΞΗΣ : 25-11-2003

ΠΑΡΑΤΗΡΗΣΕΙΣ

ΣΦΡΑΓΙΔΑ-ΥΠΟΓΡΑΦΗ

ΚΑΡΑΜΕΛΛΟΣ ΔΗΜΗΤΡΙΟΣ
ΑΓΡ. ΤΟΠΟΓΡΑΦΟΣ ΜΗΧΑΝΙΚΟΣ

ΙΔΙΟΚΤΗΣΙΑΚΟ ΚΑΘΕΣΤΩΣ

Το με στοιχεια Ν1-Ν2-Ν3-Ν4-Ν5-Ε-Ζ-Η-Θ-Α-Ν1 εμβαδου Ε=4960.00 τ.μ. αποτελει τμημα του με αριθμ. 947 τεμαχιου (αγελαδαρια) που μεταβιβαστηκε στην ιδιοκτησια του Δημου Αιγινιου με την αριθμ. ΓΕ/Ε.21773 απο 2-8-1980 Αποφαση Νομαρχη Πιεριας.

Το με στοιχεια Α-Β-Γ-Δ-Ε-Ζ-Η-Θ-Α εμβαδου Ε=4020.00 τ.μ. παραχωρειται στη Νομαρχιακη Αυτοδιοικηση Πιεριας για την ανεγερση του εστιακου-κτηνοτροφικου κεντρου αυτοχθονων φυλων αγροτικων ζωων συμφωνα με την υπ. αριθμ. 26/2004 αποφαση του δημοτικου Συμβουλιου Αιγινιου ... αποφασεις του Δημοτικου Συμβουλιου του Δημου Αιγινιου.

Ο ΔΗΛΩΝ
Ο ΔΗΜΑΡΧΟΣ
ΠΑΣΧΑΛΗΣ ΜΠΡΟΦΙΔΗΣ

ΠΡΟΤΕΙΝΟΜΕΝΟΙ ΟΡΟΙ ΔΟΜΗΣΗΣ		
ΔΙΑΤΑΓΜΑ - ΤΡΟΠΟΠΟΙΗΣΕΙΣ	ΟΡΟΙ ΔΟΜΗΣΗΣ ΟΙΚΟΠΕΔΟΥ	
ΤΟΜΕΑΣ ΟΙΚΟΠΕΔΟΥ - ΧΡΗΣΕΙΣ	ΣΥ/ΣΤΗΣ ΔΟΜΗΣΗΣ	0.2
	ΠΟΣΟΣΤΟ ΚΑΛ/ΨΗΣ	20%
ΕΚΤΟΣ ΣΧΕΔΙΟΥ - ΚΤΗΝΟΤΡΟΦΙΚΗ ΖΩΝΗ	ΑΡΤΙΟΤΗΤΑ	4000
	ΜΕΓΙΣΤΟ ΥΨΟΣ (μ)	7.5

ΕΦΑΡΜΟΓΗ ΤΟΠΙΚΟΥ ΡΥΜΟΤΟΜΙΚΟΥ ΣΧΕΔΙΟΥ ΣΥΜΦΩΝΑ ΜΕ:

Αρθρο 26 Ν.1337/83 και τις τροποποιησεις που δεχτηκε:
Αρθρο 8 Ν.1512/85 Φ.Ε.Κ. 4Α
Αρθρο 29 παρ.Γ2 Ν.2831/00 Φ.Ε.Κ. 140 Α

ΠΙΝΑΚΑΣ ΣΥΝ/ΝΩΝ ΚΟΡΥΦΩΝ ΤΕΜΑΧΙΟΥ		
α/α	Χ	Ψ
Ν1	6895.79	28630.23
Ν2	6864.43	28674.26
Ν3	6972.08	28756.47
Ν4	7010.87	28780.04
Ν5	7015.52	28772.39
Ε	7012.53	28769.61
Ζ	6969.53	28730.99
Η	6944.10	28700.26
Θ	6907.77	28661.55

ΠΙΝΑΚΑΣ ΣΥΝ/ΝΩΝ Ο.Τ.		
α/α	Χ	Ψ
Α	6897.49	28634.74
Β	6869.93	28673.43
Γ	6974.34	28753.15
Δ	7009.53	28774.55
Ε	7012.53	28769.61
Ζ	6969.53	28730.99
Η	6944.10	28700.26
Θ	6907.77	28661.55

ΑΠΟΣΠΑΣΜΑ ΧΑΡΤΟΥ 1:5000

Αριθμ. 3667 (3)

Κήρυξη ως αναδασωτέας έκτασης 2.850 τ.μ. στη θέση «Βατάκια» Δημοτικού Διαμερίσματος Παλιουρίου του Δήμου Παλλήνης, Ν. Χαλκιδικής.

Ο ΓΕΝΙΚΟΣ ΓΡΑΜΜΑΤΕΑΣ
ΠΕΡΙΦΕΡΕΙΑΣ ΚΕΝΤΡΙΚΗΣ ΜΑΚΕΔΟΝΙΑΣ

Έχοντας υπόψη:

1. Τις διατάξεις του άρθρου 117 παρ. 3 του Συντάγματος της χώρας.

2. Τις διατάξεις του Ν. 998/1979 (ΦΕΚ Α 289) «Περί Προστασίας Δασών κ.λ.π.» και ειδικότερα:

α) του άρθρου 41 παρ. 1

β) του άρθρου 38.

3. Τις διαταγές του Υπουργείου Γεωργίας: α) 160417/1180/8.7.1970, β) 182447/3049/24.9.1980

4. Την υπ' αριθμ. 2342/18.8.2004 Πρόταση του Δασαρχείου Κασσάνδρας.

5. Τις διατάξεις του άρθρου 1 παρ. 2 του Ν. 2503/1997 «Μεταβίβαση αρμοδιοτήτων στον Γενικό Γραμματέα Περιφέρειας».

6. Την υπ' αριθμ. 5631/11.8.2000 (ΦΕΚ 1339/τ.Β΄/2000) Απόφαση Γενικού Γραμματέα Περιφέρειας Κεντρικής Μακεδονίας «Κατανομή αρμοδιοτήτων στους προϊσταμένους των Δασικών Υπηρεσιών», αποφασίζουμε:

Κηρύσσουμε ως αναδασωτέα έκταση εμβαδού δύο χιλιάδων οκτακοσίων πενήντα τετραγωνικών μέτρων (2.850 τ.μ.) στη θέση «Βατάκια» Δημοτικού Διαμερίσματος Παλιουρίου του Δήμου Παλλήνης Ν. Χαλκιδικής με σκοπό την προστασία και την αναδάσωση με φυσική αναγέννηση της έκτασης που εκχερσώθηκε παράνομα.

Η έκταση με στοιχεία Α,Β,Γ,Δ,Ε,Α εμβαδού 2.850 τ.μ. συνορεύει:

Βόρεια: Με δάσος.
Νότια: Με δάσος.
Ανατολικά: Με δάσος.
Δυτικά: Με δάσος.

Όπως φαίνεται στο συνημμένο διάγραμμα που αποτελεί αναπόσπαστο μέρος της απόφασης αυτής.

Η απόφαση αυτή να δημοσιευθεί στην Εφημερίδα της Κυβερνήσεως.

Πολύγυρος, 19 Αυγούστου 2004

Με εντολή Γενικού Γραμματέα Περιφέρειας
Ο Δ/ντής Δασών
ΙΩΑΝΝΗΣ ΑΘΑΝΑΣΙΑΔΗΣ

ΕΚΘΕΣΗ ΦΩΤΟΕΡΜΗΝΕΙΑΣ - ΑΥΤΟΨΙΑΣ
ΓΙΑ ΔΑΣΙΚΗ ΕΚΤΑΣΗ ΠΟΥ ΕΚΧΕΡΣΩΘΗΚΕ ΠΑΡΑΝΟΜΑ

Στην Κασσανδρεία σήμερα 18.8.2004 ημέρα Τετάρτη και ώρα 11:00 π.μ. η υπογεγραμμένη Δασολόγος Μπαχαντουριάν Μαργαρίτα προέβη στην φωτοερμηνεία σειράς αεροφωτογραφιών για έκταση με στοιχεία Α-Β-Γ-Δ-Ε-Α συνολικού εμβαδού Ε=2.850 τ.μ.

Η έκταση βρίσκεται στη θέση «Βατάκια» Δημοτικού Διαμερίσματος Παλιουρίου, Δήμου Παλλήνης, Ν. Χαλκιδικής.

Κατόπιν μελέτης των Α/Φ της περιοχής διαπιστώσαμε ότι,

- Το έτους λήψεως 1945 (ζεύγος Α/Φ 077-078/9102), η έκταση με στοιχεία Α-Β-Γ-Δ-Ε-Α συνολικού εμβαδού Ε=2.850 τ.μ., ήταν δάσος Χαλεπίου πεύκης με υπόροφο αειφύλλων πλατυφύλλων.

- Το έτος λήψεως 1960 (ζεύγος Α/Φ 7771-7772), η έκταση με στοιχεία Α-Β-Γ-Δ-Ε-Α συνολικού εμβαδού Ε = 2850 τμ, ήταν δάσος Χαλεπίου πεύκης με υπόροφο αειφύλλων πλατυφύλλων. Ένα τμήμα αυτού έχει εκχερσωθεί.

- Το έτους λήψεως 1971 (ζεύγος Α/Φ 00042-00043) στην έκταση με στοιχεία Α-Β-Γ-Δ-Ε-Α συνολικού εμβαδού Ε = 2.850 τ.μ., επικρατεί η ίδια κατάσταση με το 1960.

- Το έτος 1979 (ζεύγος Α/Φ 114557-114558) διαπιστώθηκε ότι η έκταση με στοιχεία Α-Β-Γ-Δ-Ε-Α συνολικού εμβαδού Ε = 2.850 τ.μ ήταν δάσος Χαλεπίου πεύκης με υπόροφο αειφύλλων πλατυφύλλων.

- Από τη φωτοερμηνεία ορθοφωτογραφίας έτους λήψεως 1996, διαπιστώνεται ότι με στοιχεία Α-Β-Γ-Δ-Ε-Α συνολικού εμβαδού Ε = 2.850 τ.μ., ήταν δάσος Χαλεπίου πεύκης με υπόροφο αειφύλλων πλατυφύλλων.

- Σήμερα στην έκταση με στοιχεία Α-Β-Γ-Δ-Ε-Α συνολικού εμβαδού Ε = 2.850 τ.μ. φύονται 8-10 άτομα Χαλεπίου πεύκης μεγάλης ηλικίας, έχει εκχερσωθεί τελείως ο υπόροφος αειφύλλων πλατυφύλλων.

Το έδαφος της εν λόγω έκτασης είναι μετρίως βαθύ, η κλίση του κυμαίνεται από 15-20% και η έκθεση του νοτιοανατολική.


Τα όρια έκτασης με στοιχεία Α-Β-Γ-Δ-Ε-Α
Βόρεια: Με δάσος.
Νότια: Με δάσος.
Ανατολικά: Με δάσος.
Δυτικά: Με δάσος.

Προτείνω την κήρυξη ως αναδασωτέας της ανωτέρας εκτάσεως βάσει του άρθρου 117 (παράγραφος 3) του Συντάγματος της χώρας και της παραγράφου 1 του άρθρου 38 του Ν. 998/1979 «Περί προστασίας δασών κ.λ.π.».

Η Δασολόγος
ΜΑΡΓΑΡΙΤΑ ΜΠΑΧΑΝΤΟΥΡΙΑΝ

ΑΠΟΣΠΑΣΜΑ ΧΑΡΤΗ

Περιοχή **«Βατάκια»,** Δημοτικό Διαμέρισμα **Παλιουρίου**, Δήμου **Παλλήνης**, Δασική Θέση **«Βατάκια».** Στο κάτωθεν σχεδιάγραμμα φαίνεται το εκχερσωμένο δάσος εμβαδού **Ε=2850τμ.**

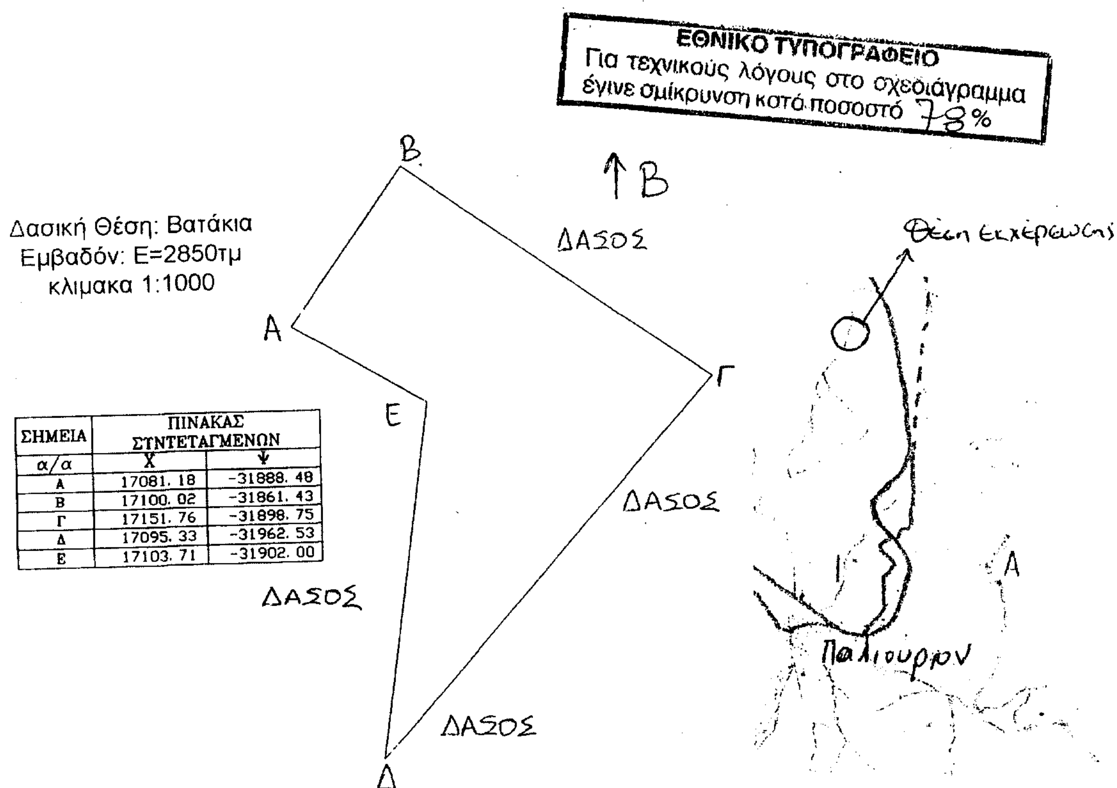


ΣΗΜΕΙΑ	ΠΙΝΑΚΑΣ ΣΤΝΤΕΤΑΓΜΕΝΩΝ	
α/α	X	Ψ
Α	17081. 18	-31888. 48
Β	17100. 02	-31861. 43
Γ	17151. 76	-31898. 75
Δ	17095. 33	-31962. 53
Ε	17103. 71	-31902. 00

Κασσανδρεία, 18/08/2004
Η Συντάξας Δασολόγος


Μαργαρίτα Μπαχαντουριάν
Δασολόγος με Δ΄ βαθμό

ΕΛΕΓΧΘΗΚΕ
Ο Δασάρχης Κασσάνδρας
α/α

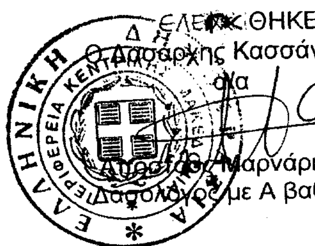

Απόστολ. Μαρνάρης
Δασολόγος με Α βαθμό

ΘΕΩΡΗΘΗΚΕ
Ο Δ/ντης Δασών

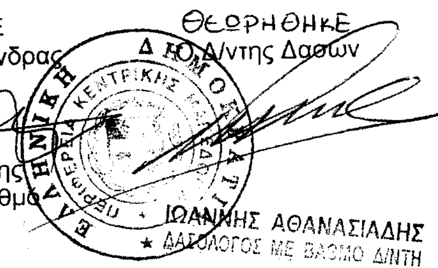

ΙΩΑΝΝΗΣ ΑΘΑΝΑΣΙΑΔΗΣ
ΔΑΣΟΛΟΓΟΣ ΜΕ ΒΑΘΜΟ ΔΙΝΤΗ

ΕΘΝΙΚΟ ΤΥΠΟΓΡΑΦΕΙΟ

ΕΦΗΜΕΡΙΔΑ ΤΗΣ ΚΥΒΕΡΝΗΣΕΩΣ

ΚΑΠΟΔΙΣΤΡΙΟΥ 34 * ΑΘΗΝΑ 104 32 * FAX 210 52 21 004
ΗΛΕΚΤΡΟΝΙΚΗ ΔΙΕΥΘΥΝΣΗ: http: www.et.gr – e-mail: webmaster @ et.gr

Πληροφορίες Α.Ε. - Ε.Π.Ε. και λοιπών Φ.Ε.Κ.: 210 527 9000-4
Φωτοαντίγραφα παλαιών ΦΕΚ - ΒΙΒΛΙΟΘΗΚΗ - ΜΑΡΝΗ 8 - Τηλ. (210)8220885 - 8222924
Δωρεάν διάθεση τεύχους Προκηρύξεων ΑΣΕΠ αποκλειστικά από Μάρνη 8

ΠΕΡΙΦΕΡΕΙΑΚΑ ΓΡΑΦΕΙΑ ΠΩΛΗΣΗΣ Φ.Ε.Κ.

ΘΕΣΣΑΛΟΝΙΚΗ - Βασ. Όλγας 227	(2310) 423 956	**ΛΑΡΙΣΑ** - Διοικητήριο	(2410) 597449
ΠΕΙΡΑΙΑΣ - Ευριπίδου 63	(210) 413 5228	**ΚΕΡΚΥΡΑ** - Σαμαρά 13	(26610) 89 127
ΠΑΤΡΑ - Κορίνθου 327	(2610) 638 109		(26610) 89 105
	(2610) 638 110	**ΗΡΑΚΛΕΙΟ** - Πλ. Ελευθερίας 1	(2810) 396 409
ΙΩΑΝΝΙΝΑ - Διοικητήριο	(26510) 87215	**ΛΕΣΒΟΣ** - Πλ.Κωνσταντινουπόλεως	(22510) 46 888
ΚΟΜΟΤΗΝΗ - Δημοκρατίας 1	(25310) 22 858		(22510) 47 533

ΤΙΜΗ ΠΩΛΗΣΗΣ ΦΥΛΛΩΝ ΕΦΗΜΕΡΙΔΟΣ ΤΗΣ ΚΥΒΕΡΝΗΣΕΩΣ

Σε έντυπη μορφή:

- Για τα ΦΕΚ από 1 μέχρι 16 σελίδες σε 1 euro, προσαυξανόμενη κατά 0,20 euro για κάθε επιπλέον οκτασέλιδο ή μέρος αυτού.
- Για τα φωτοαντίγραφα ΦΕΚ σε 0,15 euro ανά σελίδα.

Σε μορφή CD:

Τεύχος	Περίοδος	EURO	Τεύχος	Περίοδος	EURO
Α΄	Ετήσιο	150	Αναπτυξιακών Πράξεων	Ετήσιο	50
Α	3μηνιαίο	40	Ν.Π.Δ.Δ.	Ετήσιο	50
Α΄	Μηνιαίο	15	Παράρτημα	Ετήσιο	50
Β'	Ετήσιο	300	Εμπορικής και Βιομηχανικής Ιδιοκτησίας	Ετήσιο	100
Β΄	3μηνιαίο	80	Ανωτάτου Ειδικού Δικαστηρίου	Ετήσιο	5
Β΄	Μηνιαίο	30	Διακηρύξεων Δημοσίων Συμβάσεων	Ετήσιο	200
Γ	Ετήσιο	50	Διακηρύξεων Δημοσίων Συμβάσεων	Εβδομαδιαίο	5
Δ΄	Ετήσιο	220	Α.Ε. & Ε.Π.Ε	Μηνιαίο	100
Δ΄	3μηνιαίο	60			

- Η τιμή πώλησης μεμονωμένων Φ.Ε.Κ. ειδικού ενδιαφέροντος σε μορφή cd-rom και μέχρι 100 σελίδες σε 5 euro προσαυξανόμενη κατά 1 euro ανά 50 σελίδες.
- Η τιμή πώλησης σε μορφή cd- rom δημοσιευμάτων μιας εταιρείας στο τεύχος Α.Ε. και Ε.Π.Ε. σε 5 euro ανά έτος.

Τα παραπάνω cd-rom διατίθενται ύστερα από σχετική παραγγελία και αφορούν Φ.Ε.Κ. που έχουν δημοσιευθεί μετά από το έτος 1994.

ΠΑΡΑΓΓΕΛΙΑ ΚΑΙ ΑΠΟΣΤΟΛΗ Φ.Ε.Κ. : τηλεφωνικά : 210- 9472555, fax :210- 9472556 internet : http://www.et.gr .

ΕΤΗΣΙΕΣ ΣΥΝΔΡΟΜΕΣ Φ.Ε.Κ.

	Σε έντυπη μορφή	Από το Internet
Α΄ (Νόμοι, Π.Δ., Συμβάσεις κτλ.)	225 €	190 €
Β΄ (Υπουργικές αποφάσεις κτλ.)	320 €	225 €
Γ΄ (Διορισμοί, απολύσεις κτλ. Δημ. Υπαλλήλων)	65 €	ΔΩΡΕΑΝ
Δ΄ (Απαλλοτριώσεις, πολεοδομία κτλ.)	320 €	160 €
Αναπτυξιακών Πράξεων και Συμβάσεων (Τ.Α.Π.Σ.)	160 €	95 €
Ν.Π.Δ.Δ. (Διορισμοί κτλ. προσωπικού Ν.Π.Δ.Δ.)	65 €	ΔΩΡΕΑΝ
Παράρτημα (Προκηρύξεις θέσεων ΔΕΠ κτλ.)	33 €	ΔΩΡΕΑΝ
Δελτίο Εμπορικής και Βιομ/κής Ιδιοκτησίας (Δ.Ε.Β.Ι.)	65 €	33 €
Ανωτάτου Ειδικού Δικαστηρίου (Α.Ε.Δ.)	10 €	ΔΩΡΕΑΝ
Ανωνύμων Εταιρειών & Ε.Π.Ε.	2.250 €	645 €
Διακηρύξεων Δημοσίων Συμβάσεων (Δ.Δ.Σ.)	225 €	95 €
Πρώτο (Α΄), Δεύτερο (Β΄) και Τέταρτο (Δ΄)	-	450 €

Για την παροχή δικαιώματος ηλεκτρονικής πρόσβασης σε Φ.Ε.Κ. προηγούμενων ετών, η τιμή προσαυξάνεται πέραν του ποσού της ετήσιας συνδρομής έτους 2004, κατά 25 euro ανά έτος παλαιότητας και ανά τεύχος.

* Οι συνδρομές του εσωτερικού προπληρώνονται στις ΔΟΥ (το ποσό συνδρομής καταβάλλεται στον κωδικό αριθμό εσόδων ΚΑΕ 2531 και το ποσό υπέρ ΤΑΠΕΤ (5% του ποσού της συνδρομής) στον κωδικό αριθμό εσόδων ΚΑΕ 3512).Το πρωτότυπο αποδεικτικό είσπραξης (διπλότυπο) θα πρέπει να αποστέλλεται ή να κατατίθεται στην αρμόδια Υπηρεσία του Εθνικού Τυπογραφείου.
* Η πληρωμή του υπέρ ΤΑΠΕΤ ποσοστού που αντιστοιχεί σε συνδρομές, εισπράττεται και από τις ΔΟΥ.
* Οι συνδρομητές του εξωτερικού έχουν τη δυνατότητα λήψης των δημοσιευμάτων μέσω internet, με την καταβολή των αντίστοιχων ποσών συνδρομής και ΤΑΠΕΤ.
* Οι Νομαρχιακές Αυτοδιοικήσεις, οι Δήμοι, οι Κοινότητες ως και οι επιχειρήσεις αυτών πληρώνουν το μισό χρηματικό ποσό της συνδρομής και ολόκληρο το ποσό υπέρ του ΤΑΠΕΤ.
* Η συνδρομή ισχύει για ένα ημερολογιακό έτος. Δεν εγγράφονται συνδρομητές για μικρότερο χρονικό διάστημα.
* Η εγγραφή ή ανανέωση της συνδρομής πραγματοποιείται το αργότερο μέχρι την 31η Δεκεμβρίου κάθε έτους.
* Αντίγραφα διπλοτύπων, ταχυδρομικές επιταγές και χρηματικά γραμμάτια δεν γίνονται δεκτά.

Οι υπηρεσίες εξυπηρέτησης των πολιτών λειτουργούν καθημερινά από 08.00΄ έως 13.00΄

ΑΠΟ ΤΟ ΕΘΝΙΚΟ ΤΥΠΟΓΡΑΦΕΙΟ